



АДМИНИСТРАЦИЯ АКСАЙСКОГО РАЙОНА

## ПОСТАНОВЛЕНИЕ

19. 11. 2021

№ 803

г. Аксай

### Об установлении публичного сервитута

Рассмотрев ходатайство публичного акционерного общества «Газпром газораспределение Ростов-на-Дону» от 11.05.2021 № 28-09/2219, в соответствии со статьёй 23, главой V.7 Земельного кодекса Российской Федерации, постановлением Правительства Российской Федерации от 20.11.2000 № 878 «Об утверждении правил охраны газораспределительных сетей», Федеральным законом от 25.10.2001 № 137-ФЗ «О введении в действие Земельного кодекса Российской Федерации», руководствуясь Решением Собрании депутатов Аксайского района от 28.12.2016 № 179 «Об определении порядка взаимодействия органов и структурных подразделений Администрации Аксайского района при предоставлении земельных участков»,

### ПОСТАНОВЛЯЮ:

1. Установить публичный сервитут в соответствии с подпунктом 1 статьи 39.37 Земельного кодекса Российской Федерации, в целях эксплуатации линейного объекта «Газопровод высокого давления в х. В. Подпольный Аксайского района Ростовской области», в отношении земельного участка с кадастровым номером 61:02:0600015:6615, расположенного по адресу: Ростовская область, Аксайский район, Ольгинское сельское поселение.

2. Установить срок действия публичного сервитута - сорок девять лет в соответствии с подпунктом 1 статьи 39.45 Земельного кодекса Российской Федерации.

2.1. Установить срок, в течение которого использование земельных участков (их частей) и (или) расположенных на них объектов недвижимости в соответствии с их разрешенным использованием будет невозможно или существенно затруднено - сорок девять лет.

3. Утвердить границы публичного сервитута согласно приложению к настоящему постановлению.

4. Плата за публичный сервитут не устанавливается в соответствии с пунктом 4 статьи 3.6 Федерального закона от 25.10.2001 № 137-ФЗ.

5. Службе главного архитектора Аксайского района в установленном Земельным кодексом Российской Федерации порядке в течение пяти рабочих дней со дня принятия данного постановления обеспечить:

1) размещение настоящего постановления на официальном сайте Администрации Аксайского района в информационно-телекоммуникационной сети «Интернет»;

2) публикацию настоящего постановления в информационном бюллетене Администрации Аксайского района «Аксайский район официальный», а также в порядке, установленном для официального опубликования муниципальных правовых актов уставом муниципального образования «Ольгинское сельское поселение»;

3) направление копии настоящего постановления об установлении публичного сервитута в орган регистрации прав;

4) направление в адрес публичного акционерного общества «Газпром газораспределение Ростов-на-Дону» копии настоящего постановления об установлении публичного сервитута.

6. Публичному акционерному обществу «Газпром газораспределение Ростов-на-Дону» в установленном Земельным кодексом Российской Федерации порядке привести земельный участок в состояние, пригодное для его использования в соответствии с разрешенным использованием, в срок не позднее чем три месяца после завершения на земельном участке деятельности, для обеспечения которой был установлен публичный сервитут.

7. Публичный сервитут считается установленным со дня внесения сведения о нем в Единый государственный реестр недвижимости.

8. Постановление опубликовать в информационном бюллетене Администрации Аксайского района «Аксайский район официальный» и разместить на официальном сайте Администрации Аксайского района в информационно-телекоммуникационной сети «Интернет».

9. Контроль за исполнением постановления возложить на заместителя главы Администрации Аксайского района по вопросам строительства, архитектуры и территориального развития Горохова М.А.

Глава Администрации  
Аксайского района



С.Н. Бодряков


Постановление вносит  
служба главного архитектора  
Администрации Аксайского района

Приложение  
к постановлению  
Администрации Аксайского района  
от 19.11. 2021 № 803

СВЕДЕНИЯ  
о характеристиках и границах публичного сервитута

Местоположение публичного сервитута: Ростовская область, Аксайский район, Ольгинское сельское поселение		
Система координат: МСК-61, зона 2		
Метод определения координат: аналитический, $M_t=0,1$ м		
Площадь сервитута: 2 м <sup>2</sup>		
Обозначение характерных точек границ	Координаты, м	
	X	Y
1	2	3
(1)		
1	416725,22	2223416,89
2	416725,93	2223417,60
3	416725,22	2223418,31
4	416724,51	2223417,60
1	416725,22	2223416,89
(2)		
5	416724,17	2223417,70
6	416723,46	2223418,41
7	416722,75	2223417,70
8	416723,46	2223416,99
5	416724,17	2223417,70

Основной лист

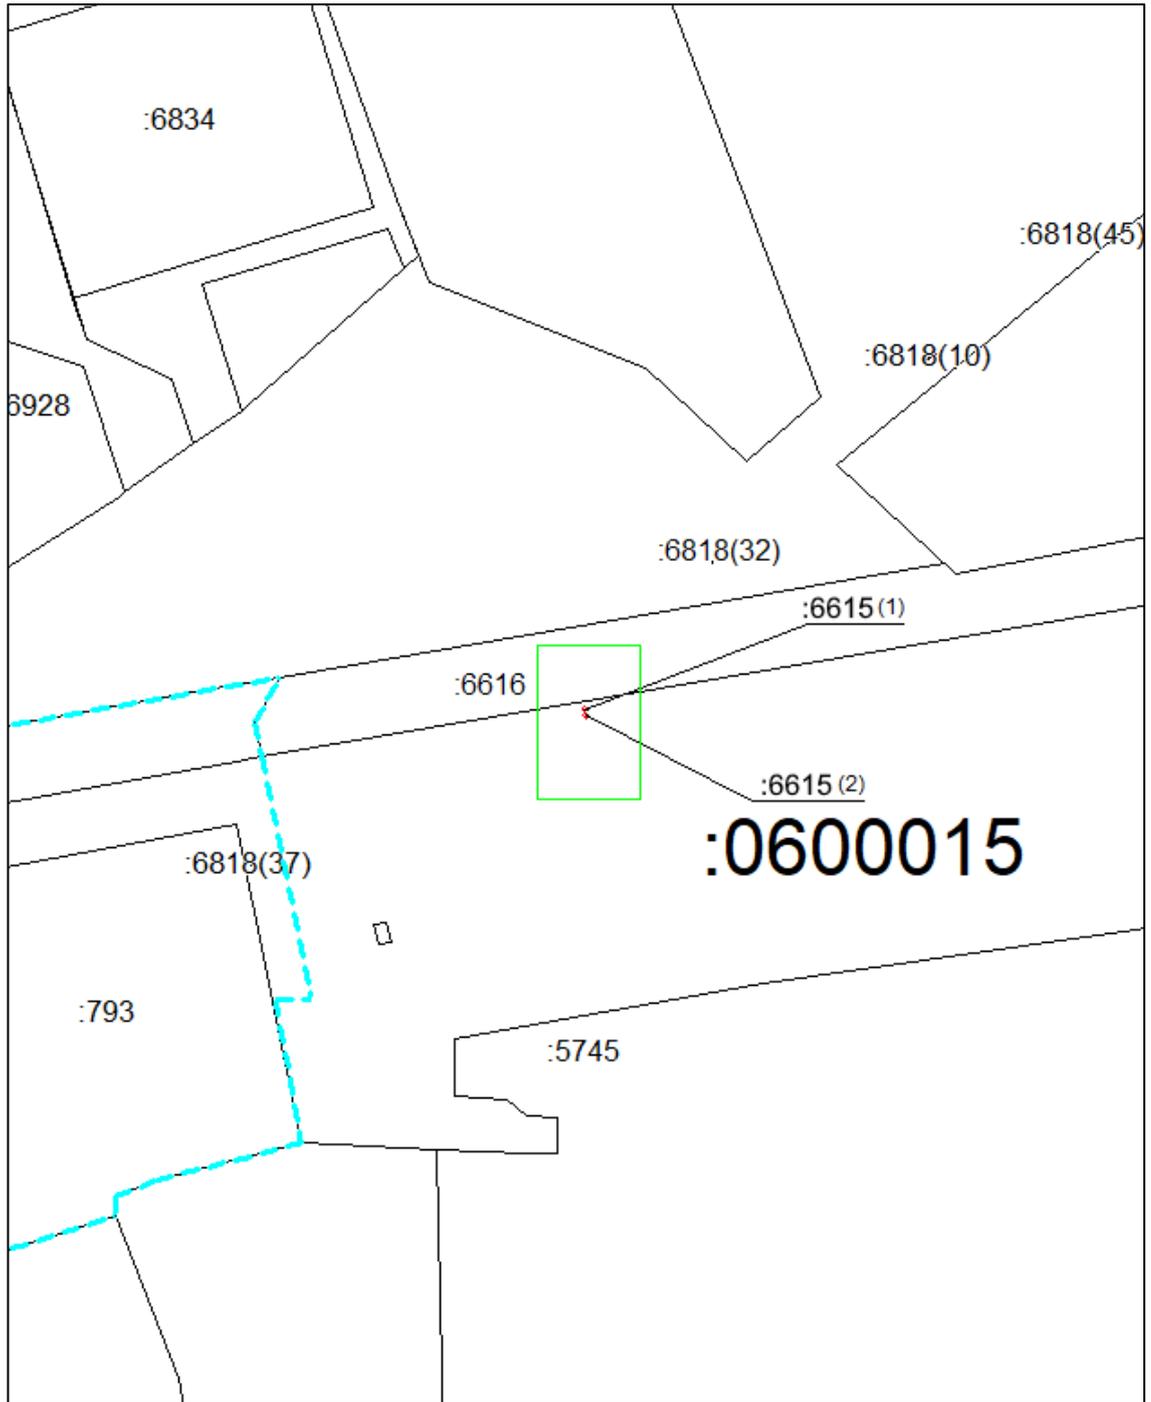


Система координат: МСК-61 (зона 2)  
Масштаб 1:1700

Условные обозначения:

-  - область выносного листа
-  - проектная граница публичного сервитута
-  - границы земельных участков, сведения о которых содержатся в ЕГРН
-  - граница кадастрового квартала
-  :6615 - кадастровый номер земельного участка

Выносной лист №1

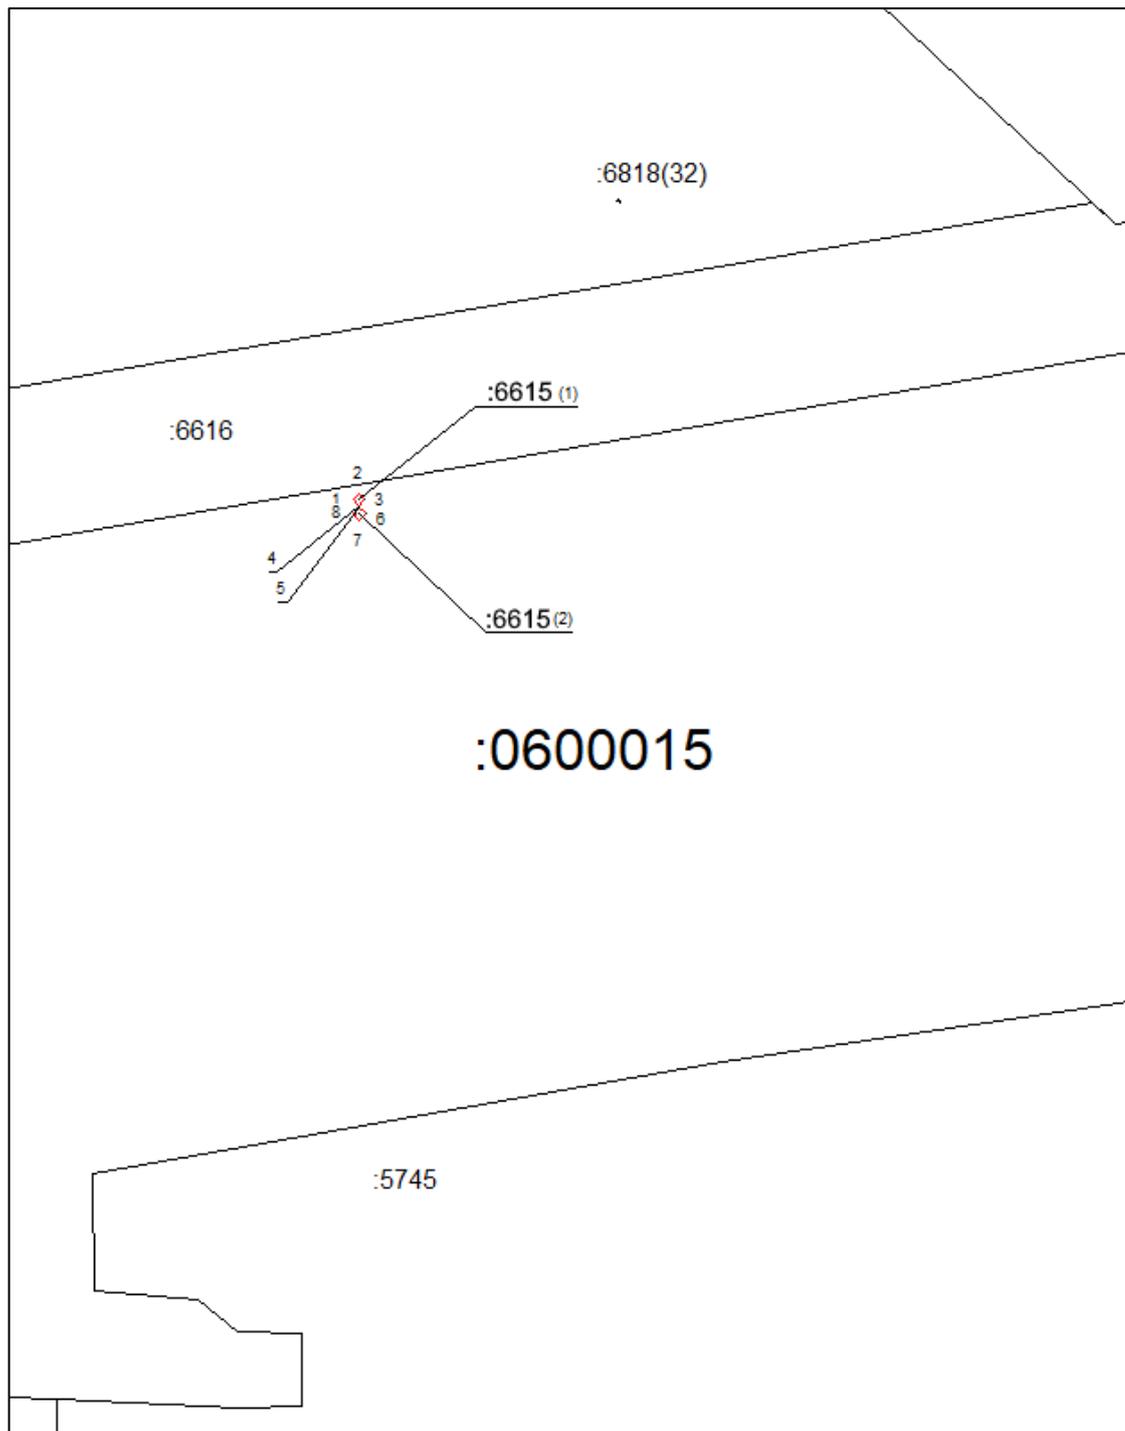

Система координат: МСК-61 (зона 2)  
Масштаб 1:100

**Условные обозначения:**

-  - проектная граница публичного сервитута
-  - границы земельных участков, сведения о которых содержатся в ЕГРН
-  - характерная точка границы публичного сервитута
-  :13 - кадастровый номер земельного участка

Управляющий делами

И.Н. Пономарева