

СООБЩЕНИЕ

О возможном установлении публичного сервитута на территории Аксайского района Ростовской области

19 мая 2021 г.

В соответствии со статьей 39.42 Земельного кодекса Российской Федерации Администрация Аксайского района Ростовской области извещает о рассмотрении ходатайства публичного акционерного общества «Газпром газораспределение Ростов-на-Дону» о возможном установлении публичного сервитута в целях эксплуатации линейного объекта «Газопровод высокого давления к х. В. Подпольный Аксайского района Ростовской области» в отношении земельного участка с кадастровым номером 61:02:0600015:6615, расположенного по адресу: Ростовская область, Аксайский район, Ольгинское сельское поселение.

Заинтересованные лица могут ознакомиться с поступившим ходатайством об установлении публичного сервитута и прилагаемым к нему описанием местоположения границ публичного сервитута по адресу: Ростовская область, Аксайский район, г. Аксай, пер. Спортивный, д. 1. Время приема заинтересованных лиц для ознакомления с поступившим ходатайством: вторник, четверг с 8-00 до 15-30 (перерыв с 12-00 до 13-00), 3 этаж, кабинет главного архитектора Аксайского района.

Почтовый адрес и адрес электронной почты для связи с заявителем сервитута: 344022, Ростовская область, г. Ростов-на-Дону, пр. Кировский, 40А, e-mail: rostovoblgaz@rostovoblgaz.ru.

Правообладатели земельного участка, в отношении которого испрашивается публичный сервитут, если их права не зарегистрированы в Едином государственном реестре недвижимости, в течение 30 дней со дня опубликования сообщения могут подать в Администрацию Аксайского района заявление об учете их прав (обременений прав) на земельный участок с приложением копий документов, подтверждающих эти права (обременения прав). В таких заявлениях указывается способ связи с правообладателем земельного участка, в том числе его почтовый адрес и (или) адрес электронной почты. Правообладатели земельного участка, подавшие такие заявления по истечении указанного срока, несут риски невозможности обеспечения их прав в связи с отсутствием информации о таких лицах и их правах на земельный участок.

Сообщение о поступившем ходатайстве об установлении публичного сервитута размещено на официальном сайте Администрации Аксайского района www.aksayland.ru в информационно-телекоммуникационной сети «Интернет», а также в информационном бюллетене Администрации Аксайского района «Аксайский район официальный».

Документы территориального планирования муниципального образования «Аксайский район», в границах сельского поселения которого

устанавливается публичный сервитут, утверждены следующими нормативно-правовыми актами:

- решение Собрании депутатов Ольгинского сельского поселения от 30.04.2009 № 24 «Об утверждении генерального плана Ольгинского сельского поселения на 2009-2030 годы», в редакции решения Собрании депутатов Аксайского района от 19.11.2020 № 538.


Документы территориального планирования муниципального образования «Аксайский район» в действующей редакции размещены на официальном сайте Администрации Аксайского района www.aksayland.ru в разделе Главная-Экономика-Территориальное планирование и архитектура в информационно-телекоммуникационной сети «Интернет».

Документация по планировке территории, рассматриваемой для установления публичного сервитута, не утверждена.

ОПИСАНИЕ
местоположения границ публичного сервитута

Местоположение публичного сервитута: Ростовская область, Аксайский район, Ольгинское сельское поселение		
Система координат: МСК-61, зона 2		
Метод определения координат: аналитический, $M_t=0,1$ м		
Площадь сервитута: 2 м²		
Обозначение характерных точек границ	Координаты, м	
	X	Y
1	2	3
(1)		
1	416725,22	2223416,89
2	416725,93	2223417,60
3	416725,22	2223418,31
4	416724,51	2223417,60
1	416725,22	2223416,89
(2)		
5	416724,17	2223417,70
6	416723,46	2223418,41
7	416722,75	2223417,70
8	416723,46	2223416,99
5	416724,17	2223417,70

Основной лист

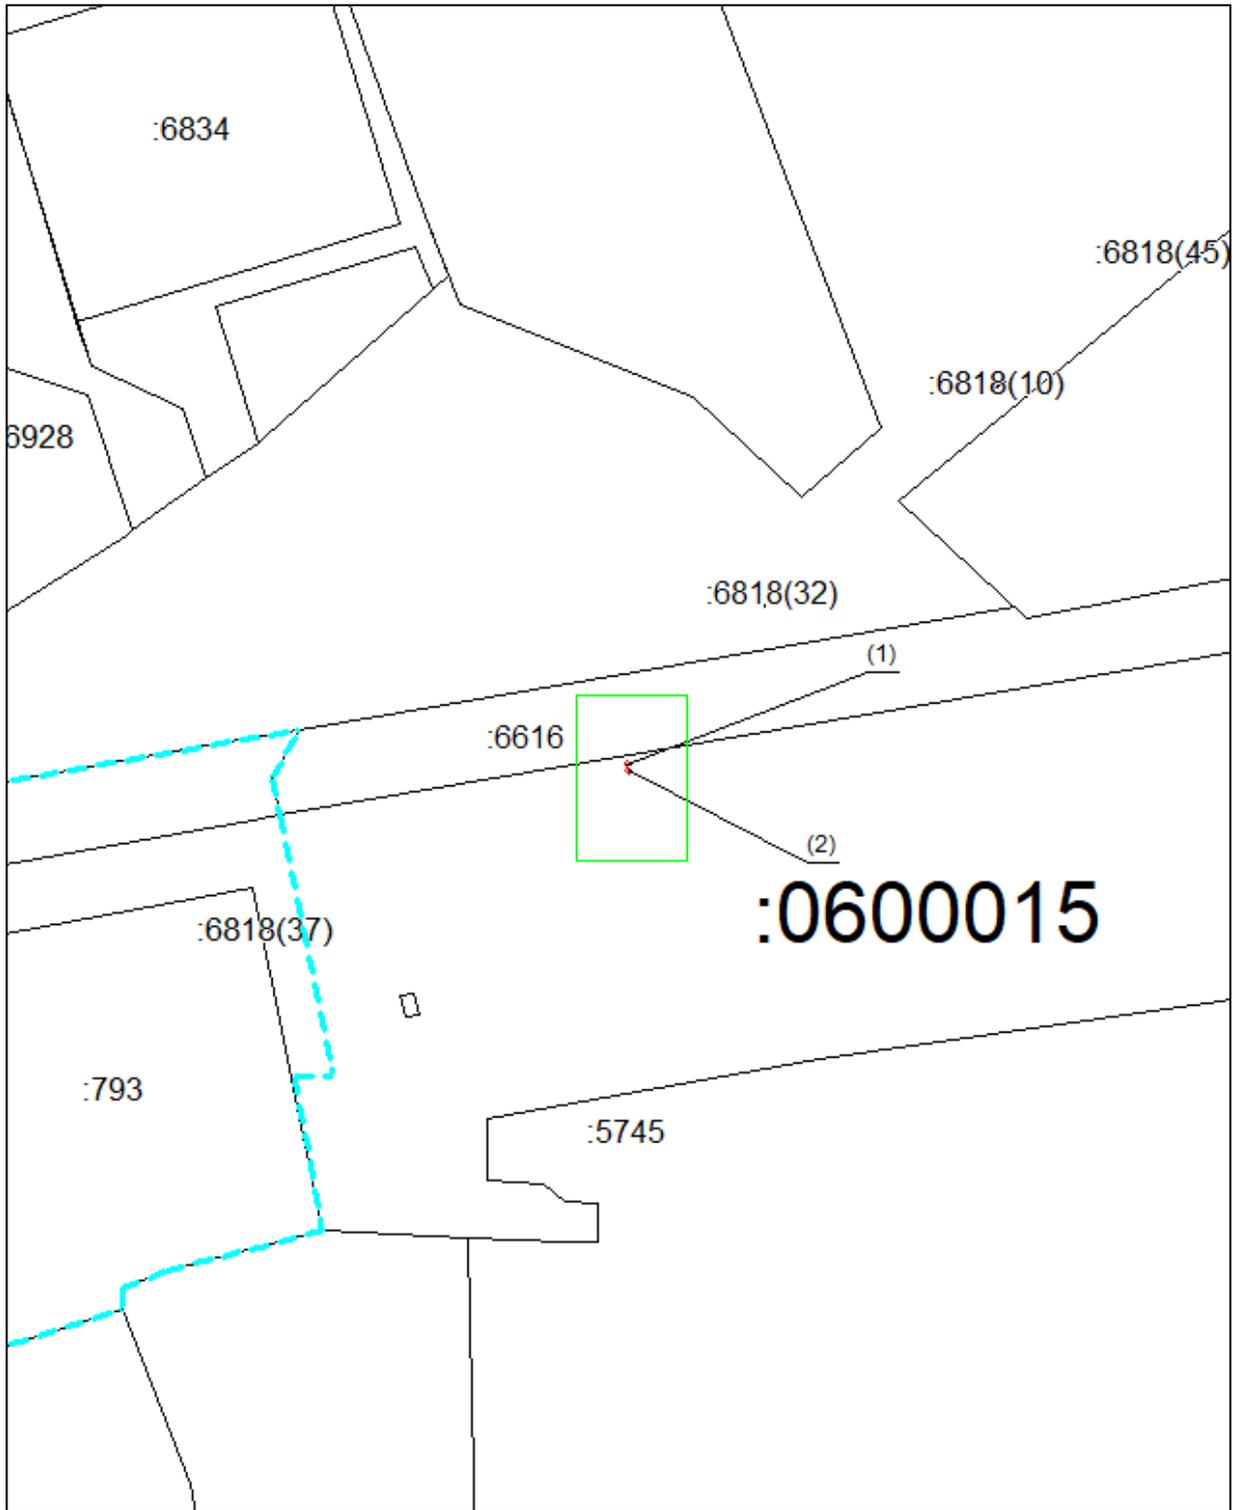

Система координат: МСК-61
Масштаб 1:1700

Условные обозначения:




- область выносного листа,

23

- номер выносного листа.

Выносной лист №1

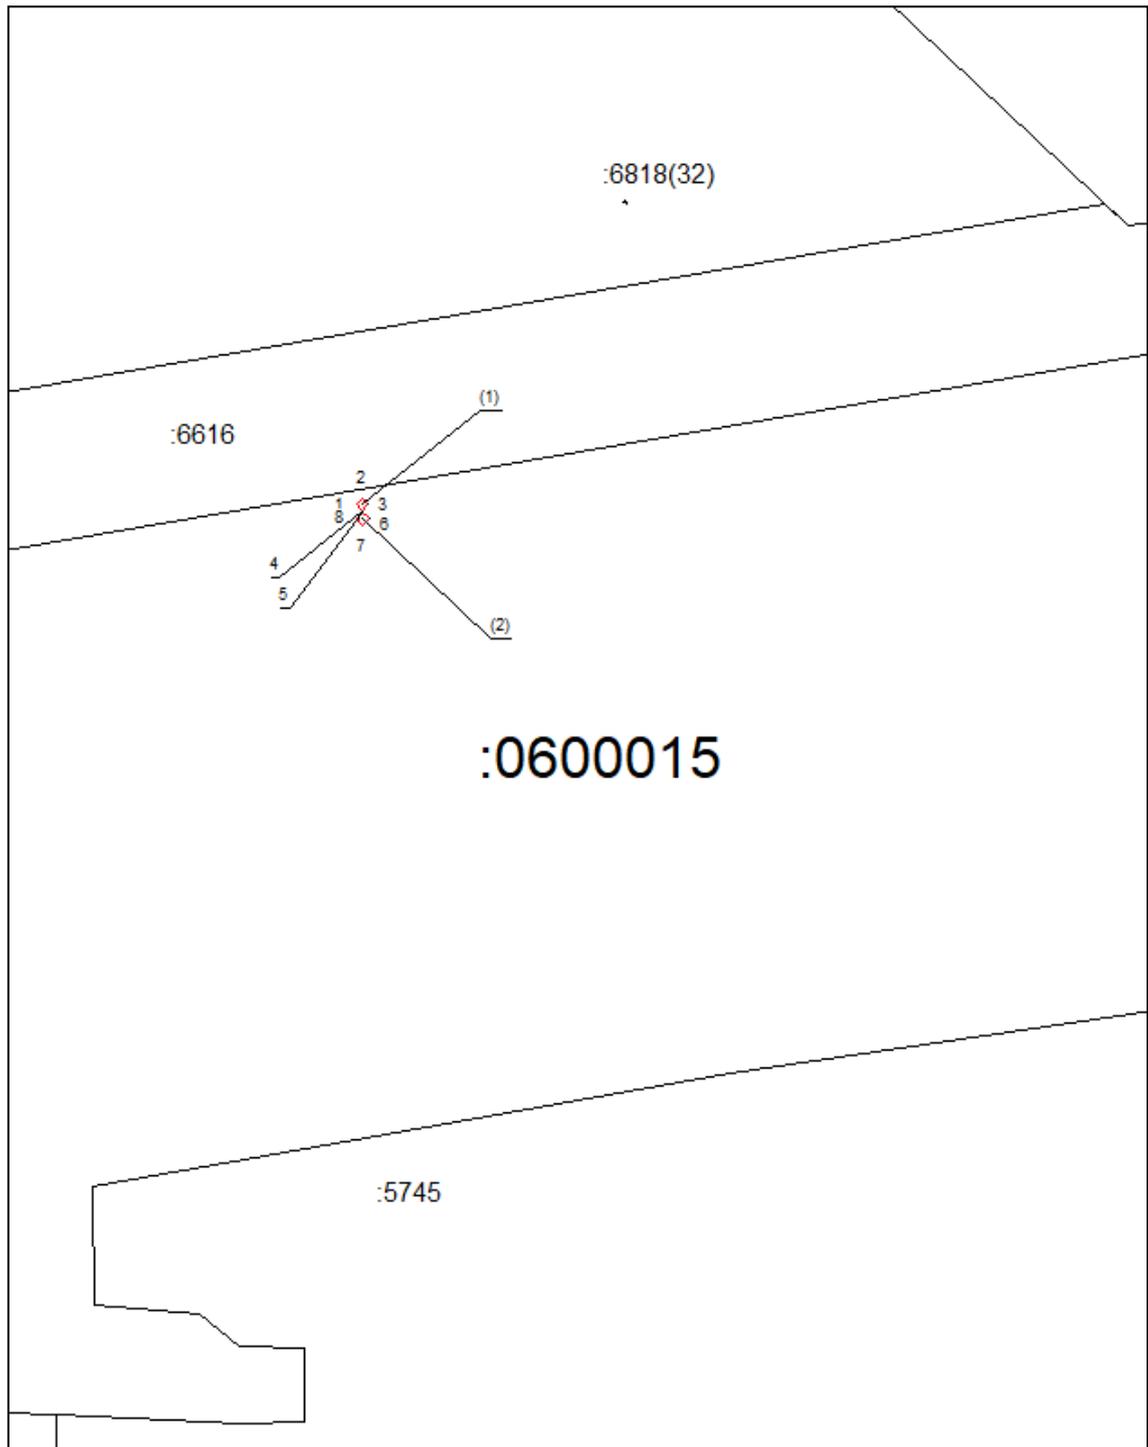

Система координат: МСК-61

Масштаб 1:100

Условные обозначения:

-  – проектная граница публичного сервитута
-  – границы земельных участков, сведения о которых содержатся в ЕГРН
-  – граница кадастрового квартала
-  – характерная точка границы публичного сервитута
-  – кадастровый номер земельного участка